


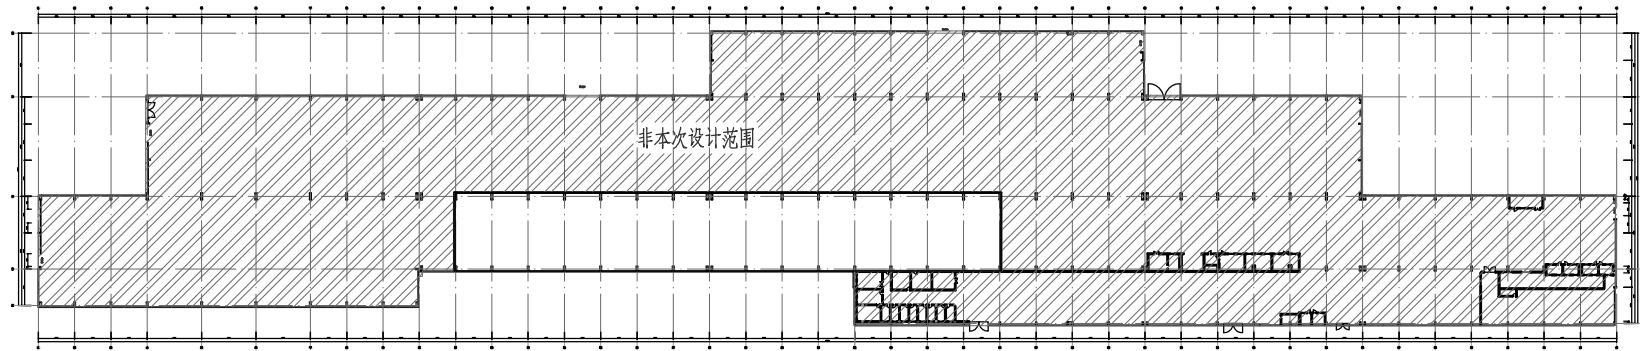


设计范围示意图

设计说明:

- 项目概况
 - 本项目为现状厂房装修项目, 主要涉及为增加房间隔断及疏散门。
 - 现状厂房为丁类单层厂房, 耐火等级二级, 本次设计不改变原有结构及防火设计。
- 设计依据
 - 《建筑设计防火规范》GB50016-2014 (2018年版)
 - 《建筑防火通用规范》GB55037-2022
 - 《建筑内部装修设计防火规范》GB50222-2017
- 墙体
 - 本项目新增墙体材料为加气混凝土砌块
 - 墙体高度2.400m

- 3.3. 墙面面层做法:
 - 3.3.1. 白色无机涂料
 - 3.3.2. 3厚耐水腻子
 - 3.3.3. 8厚水泥砂浆找平
 - 3.3.4. 界面剂+ 道
 - 3.3.5. 墙体清洁, 修补坑洞
4. 室外道路
 - 4.1. 局部衔接道路修复面层
 - 4.2. 面层作法:
 - 4.2.1. 40厚细粒式沥青混凝土
 - 4.2.2. 60厚中粒式沥青混凝土
 - 4.2.3. 透层沥青
 - 4.2.4. 地面清理平整, 坑洞修补

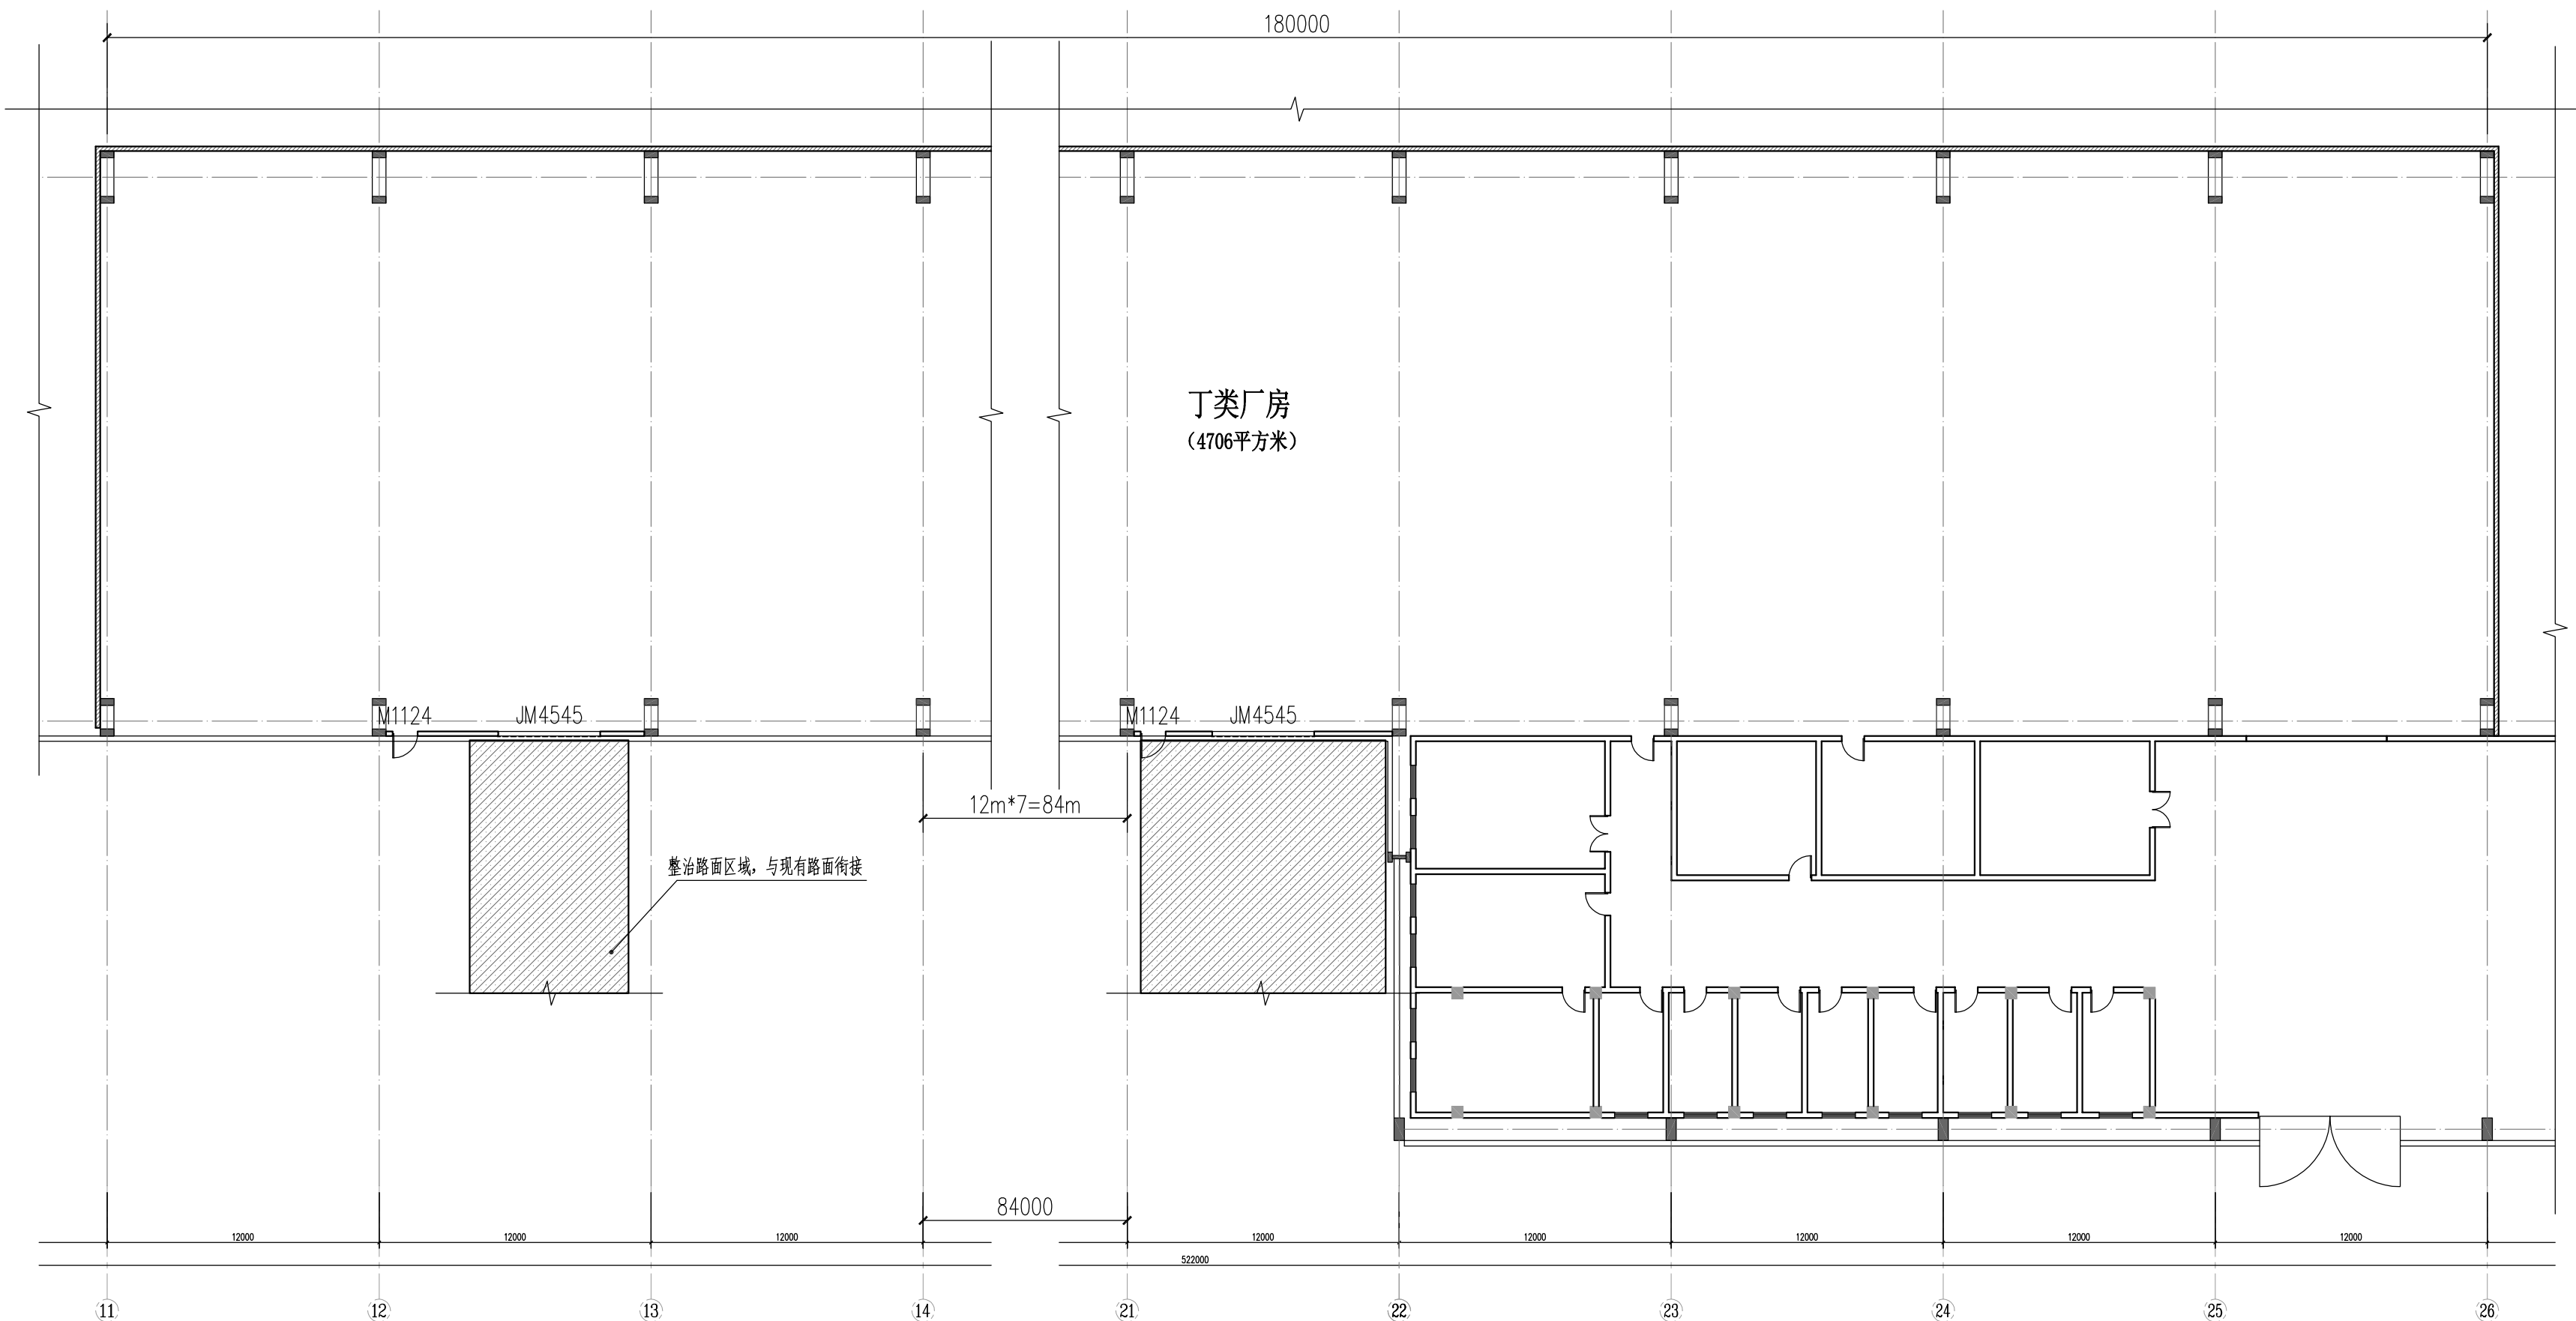

高线厂房一层布置图 1:250



浙江省工业设计研究院有限公司
Zhejiang Provincial Industry Design & Research Institute Co., Ltd.
资质等级: 建筑甲级 证书编号: A133011505
市政乙级 证书编号: A233011502
杭州市滨江区江汉路1785号双城国际3号楼

出图专用章

执业专用章

建设单位

项目名称

子项名称

工程编号

子项编号

工 序

姓 名

签 名

项目负责

审 定

审 核

专业负责

校 对

设 计

图 名

专 业

项目版本

阶 段

图 号

比 例

日 期